


B-SECTION / MẶT CẮT B


SCALE 1:100

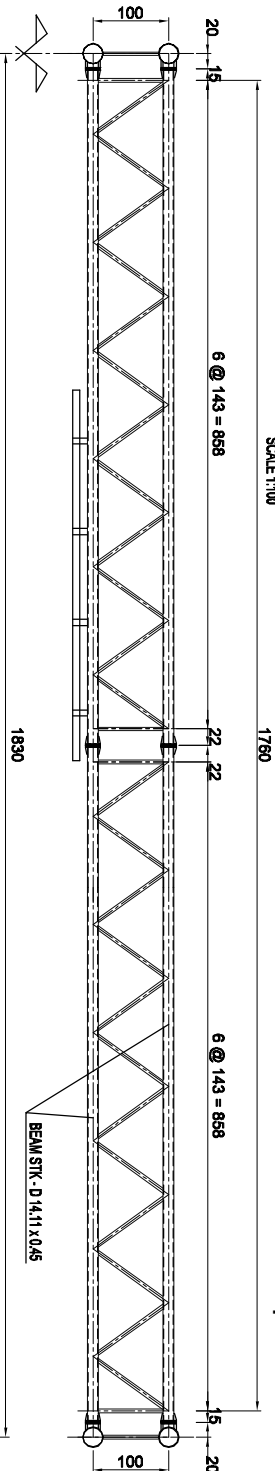

DETAIL OF TRAFFIC POST SIGN-GANTRY K1  
CHI TIẾT CỘT BIÊN BẢO-KHUNG K1



A-SECTION  
MẶT CẮT A

SCALE 1:100

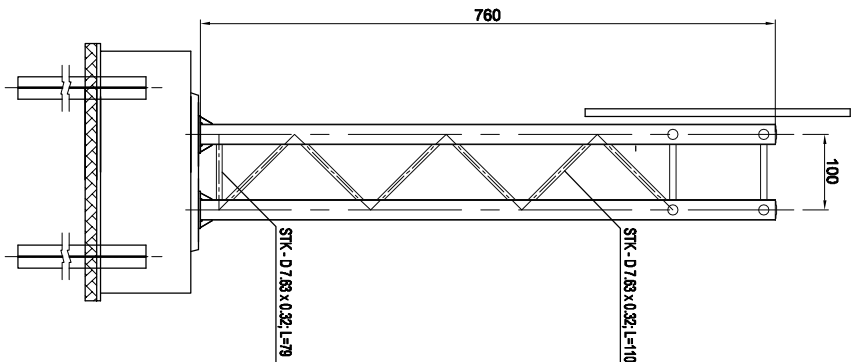


B-SECTION  
MẶT CẮT B

SCALE 1:100

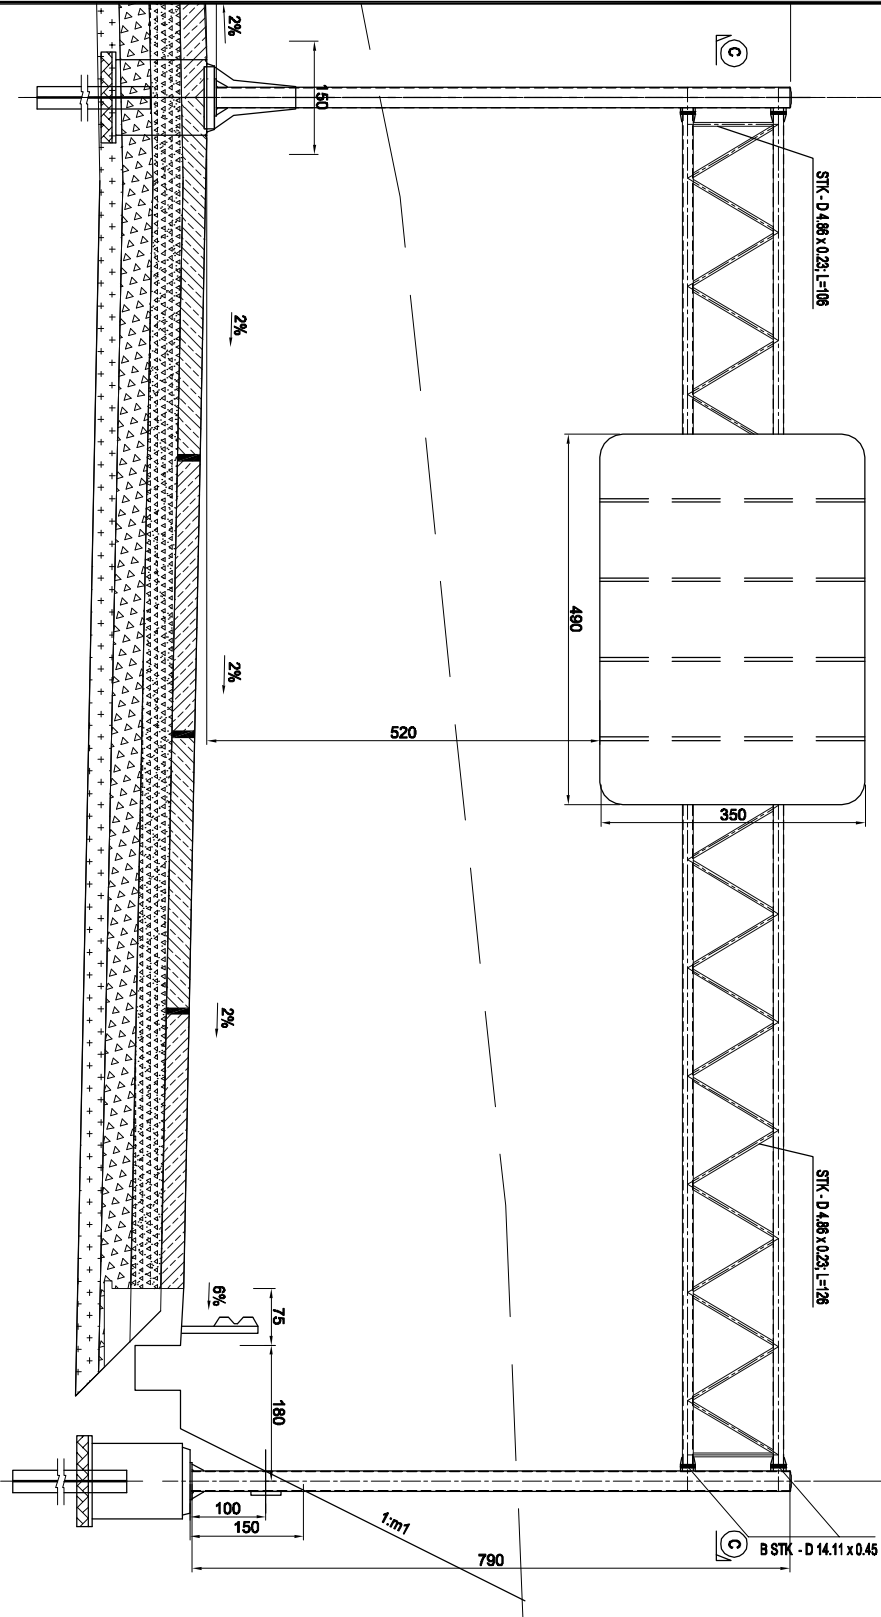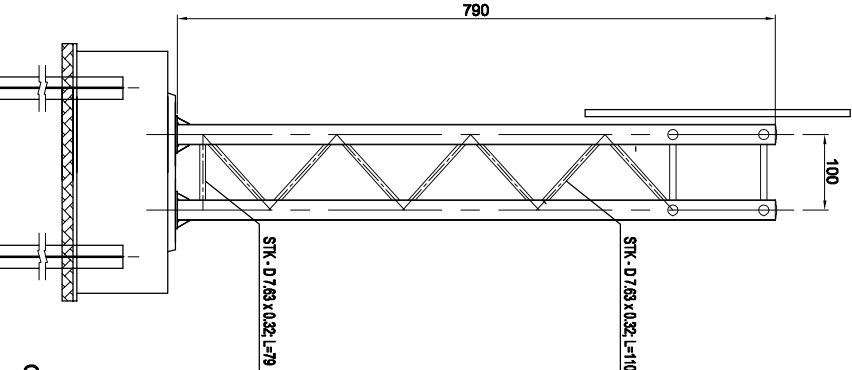

CAPITAL & BEAM JOINT DETAILS  
CHI TIẾT LIÊN KẾT DÀM VÀ CỘT

SCALE 1:20

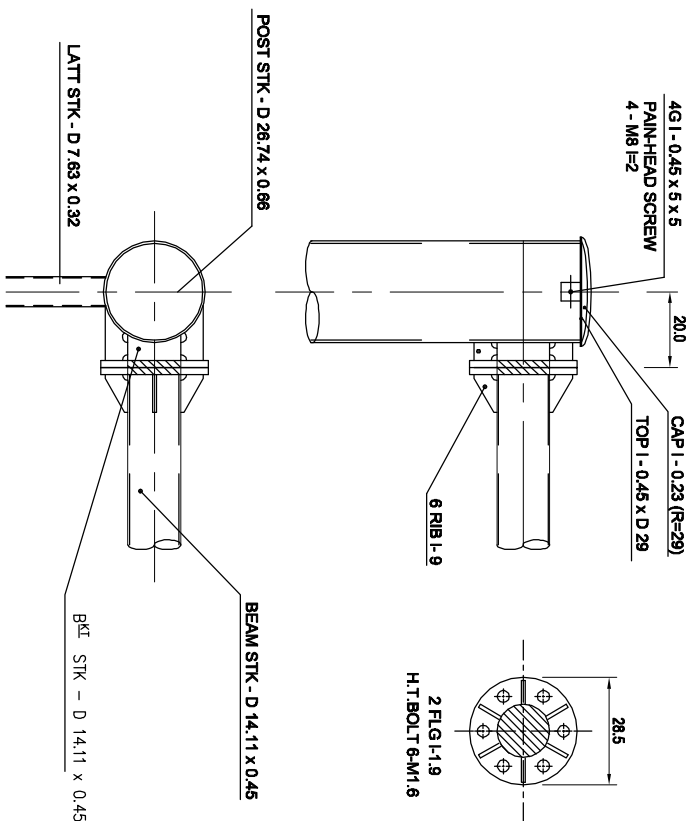

BẢNG THÔNG KÊ KHỐI LƯỢNG		
Cấu kiện	đơn vị	khối lượng
Cột	kg	1435.09
Gàn	kg	1491.67

NOTES / GHI CHÚ:

1. ALL DIMENSIONS ARE IN CENTIMETER UNLESS OTHERWISE INDICATED.  
KÍCH THƯỚC GHI BẢNG CMM, TRỪ KHI CÒI ĐỊNH KHÁC.

MINISTRY OF TRANSPORT VIETNAM

ENGINEERING DESIGN CONSULTANT

DA NANG-QUANG NGAI EXPRESSWAY DEVELOPMENT PROJECT


Package: 14B1 Section: Km065+000 - Km099+500.00

CLIENT		PROJECT MANAGEMENT	
VIETNAM EXPRESSWAY CORPORATION		CONSULTANT	
UNIT NO.85		PROJECT MANAGEMENT	
		The Joint Venture of Nippon Koei Co., Ltd. Nippon Engineering Consultants Co., Ltd. Chodai Co., Ltd. Thai Engineering Consultants Co., Ltd.	

DETAIL OF TRAFFIC POST SIGN- GANTRY K2  
CHI TIẾT CỘT BIÊN BẢO-KHUNG K2

A- SECTION  
MẶT CẮT A  
SCALE 1:100

B- SECTION  
MẶT CẮT B  
SCALE 1:100

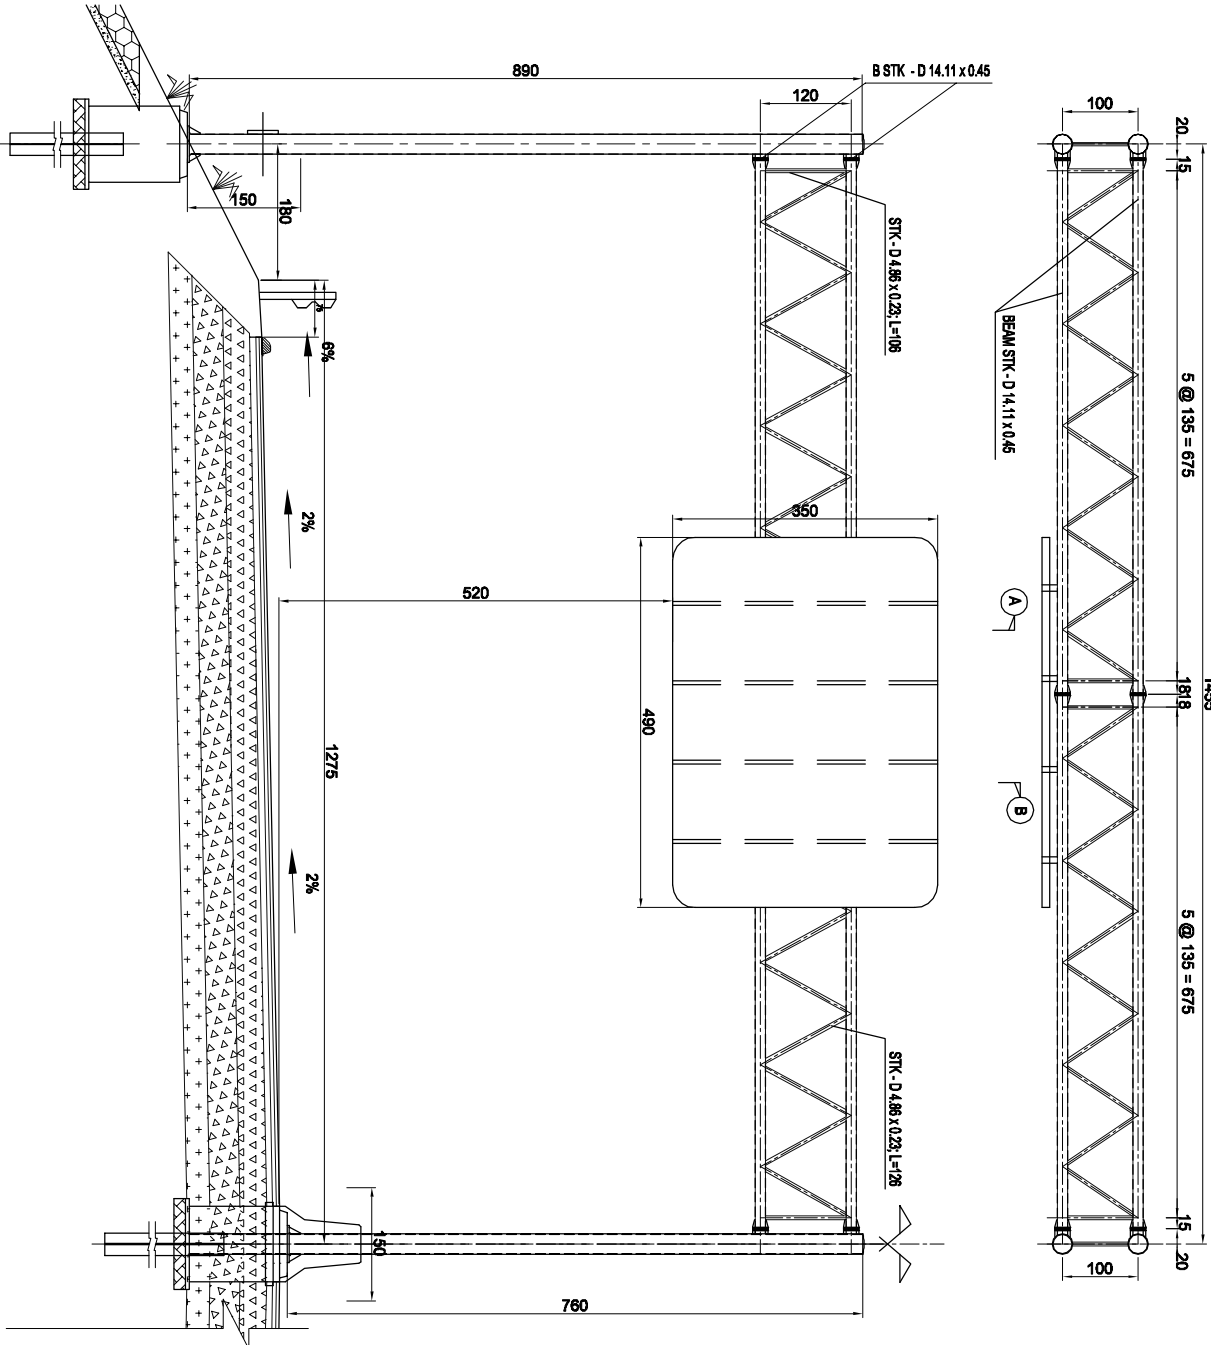


A- SECTION  
MẶT CẮT A  
SCALE 1:100

B- SECTION  
MẶT CẮT B  
SCALE 1:100


CAPITAL & BEAM JOINT DETAILS  
CHI TIẾT LIÊN KẾT DÀM VÀ CỘT

SCALE 1:20

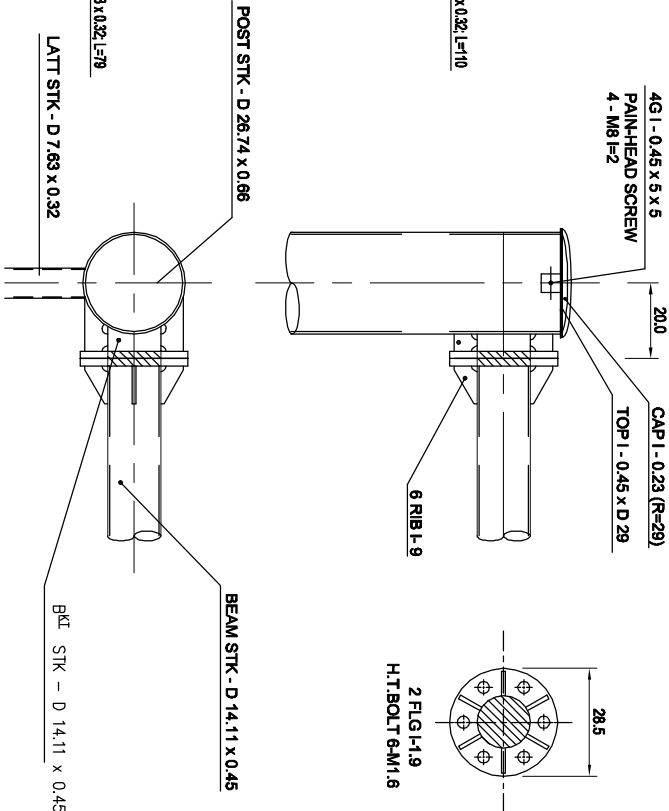


BẢNG THÔNG KÊ KHỐI LƯỢNG		
Cấu kiện	đơn vị	khối lượng
Cột	kg	1528.48
Gàn	kg	1214.30

D- SECTION  
MẶT CẮT D  
SCALE 1:100

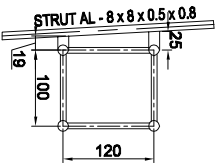

E- SECTION  
MẶT CẮT E  
SCALE 1:100

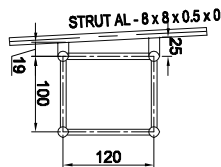

NOTES / GHI CHÚ:


1. ALL DIMENTIONS ARE IN CENTIMETER UNLESS OTHERWISE INDICATED.  
KÍCH THƯỚC GHI BẢNG CM, TRỪ KHI CÓ CHỈ ĐỊNH KHÁC.

MINISTRY OF TRANSPORT VIETNAM		ENGINEERING DESIGN CONSULTANT		REMARKS:			
CLIENT	PROJECT MANAGEMENT	The Joint Venture of Nippon Koei Co., Ltd. Nippon Engineering Consultants Co., Ltd. Chodai Co., Ltd. Thai Engineering Consultants Co., Ltd.		DA NANG-QUANG NGAI EXPRESSWAY DEVELOPMENT PROJECT Package: 14B1 Section: Km065+000 - Km099+500.00			
	CONSULTANT						
VIETNAM EXPRESSWAY CORPORATION		PROJECT MANAGEMENT UNIT NO.85		NAME	PREPARED BY	CHECKED BY	APPROVED BY
				SIGNATURE	HOANG DUC CHAU	TAKAYASU INAGAI	ISHIMOTO
				DATE			
				SCALE	AS SHOWN	DRAWING NO.	REV. NO.
						PKG-14B1-MI-AMSC-070	3

DETAIL OF TRAFFIC POST SIGN-GANTRY K3  
CHI TIẾT CỘT BIỂN BẢO-KHUNG K3


**B-SECTION / MẶT CẮT B**

**SCALE 1:100**

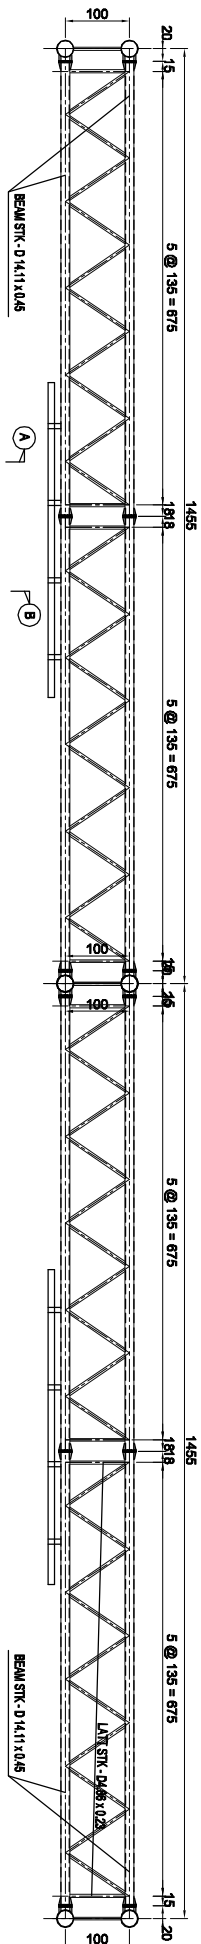


**A-SECTION**  
**MẶT CẮT A**

**SCALE 1: 100**

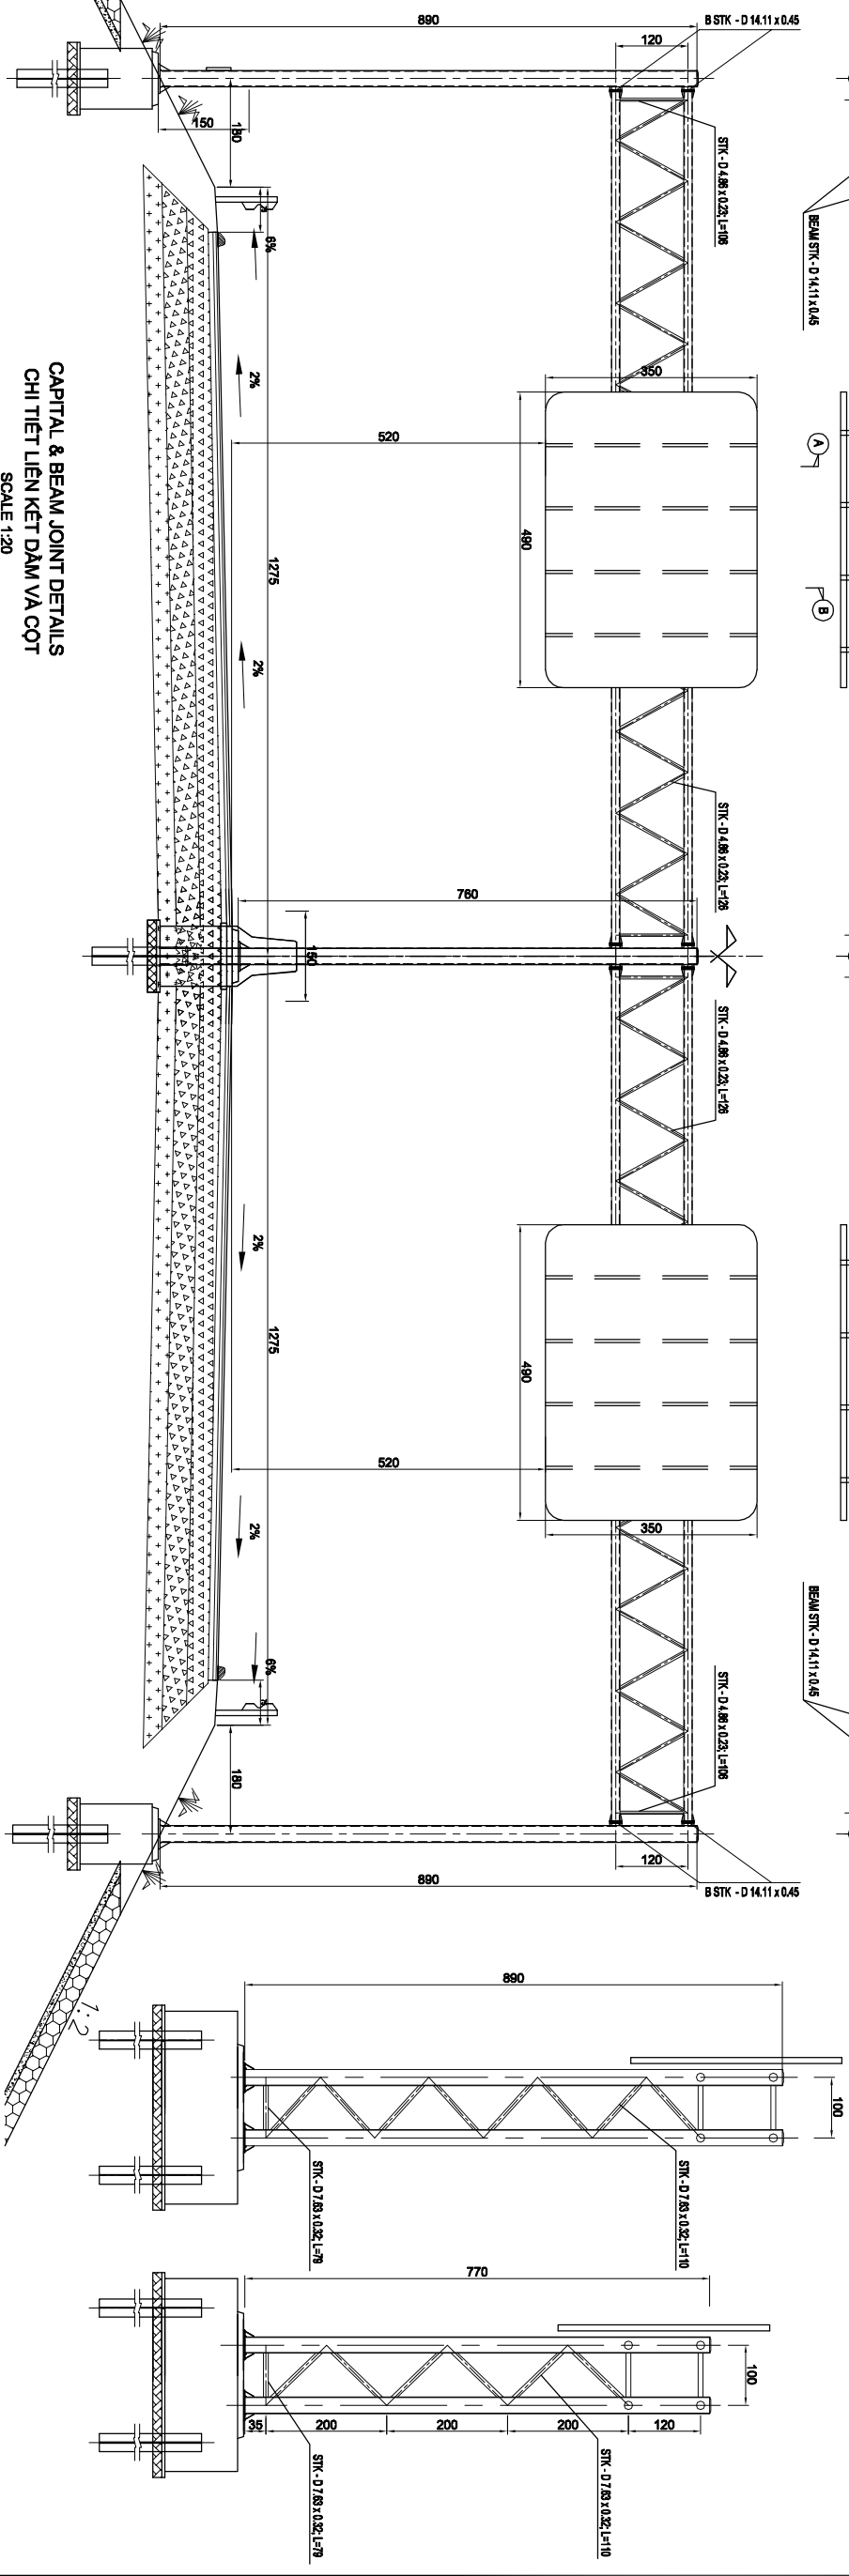

## CAPITAL & BEAM JOINT DETAILS


**SCALE 1:20**

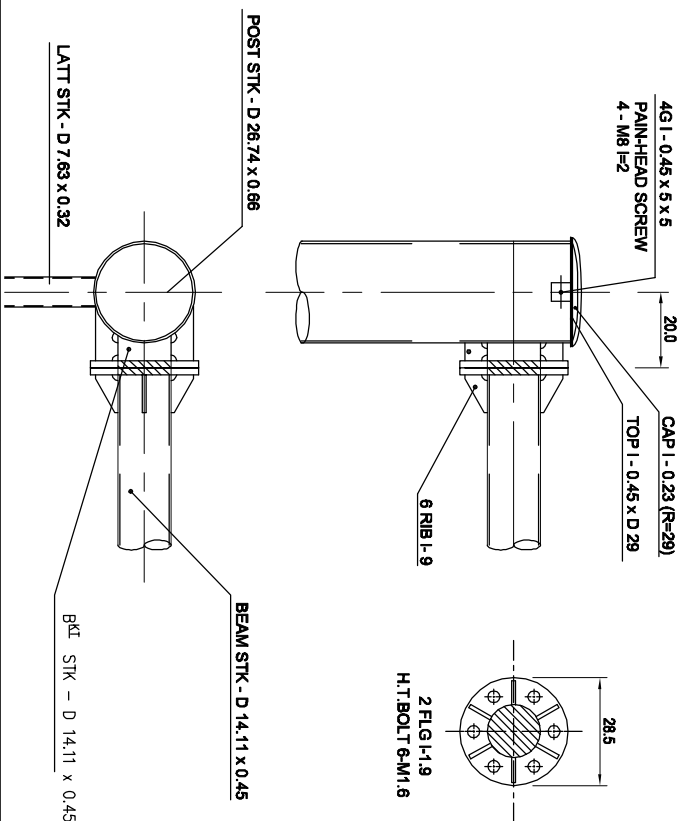

2FLG1-1.9  
H.T.BOLT 6-M1.6


**D-SECTION**  
**MẶT CẮT D**  
**SCALE 1:100**

001

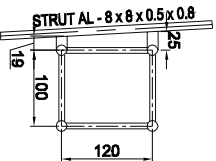

**E-SECTION**  
**MẶT CẮT E**  
**SCALE 1:100**

88

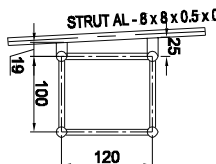

BẢNG THÔNG KÊ KHỐI LƯỢNG		
Cấu kiện	đơn vị	khối lượng
Cột	kg	2345.54
Giàn	kg	2428.60

**NOTES / GHI CHÚ:**

1. ALL DIMENSIONS ARE IN CENTIMETER UNLESS OTHERWISE INDICATED.  
KÍCH THƯỚC GHI BẰNG CM, TRỪ KHI CÓ CHỈ ĐỊNH KHÁC.

MINISTRY OF TRANSPORT VIETNAM

ENGINEERING DESIGN CONSULTANT

# DA NANG-QIANG NGAI EXPRESSWAY DEVELOPMENT PROJECT

Package: 14B1 Section: Km065+000 - Km099+500.00

CLIENT

1000 JOURNAL OF CLIMATE

CONSULTANT

Nippon Engineering Consultants Co. Ltd.

---

NAME

HOANG DUCC

YASU NAGAI	
------------	--

010	
-----	--


1003

$\mu = 1.0$	$\mu = 1.0$
-------------	-------------

MẶT ĐỪNG


TỈ LỆ 1:30

DETAIL OF FOUNDATION GANTRY  
CHI TIẾT MÔNG KHUNG

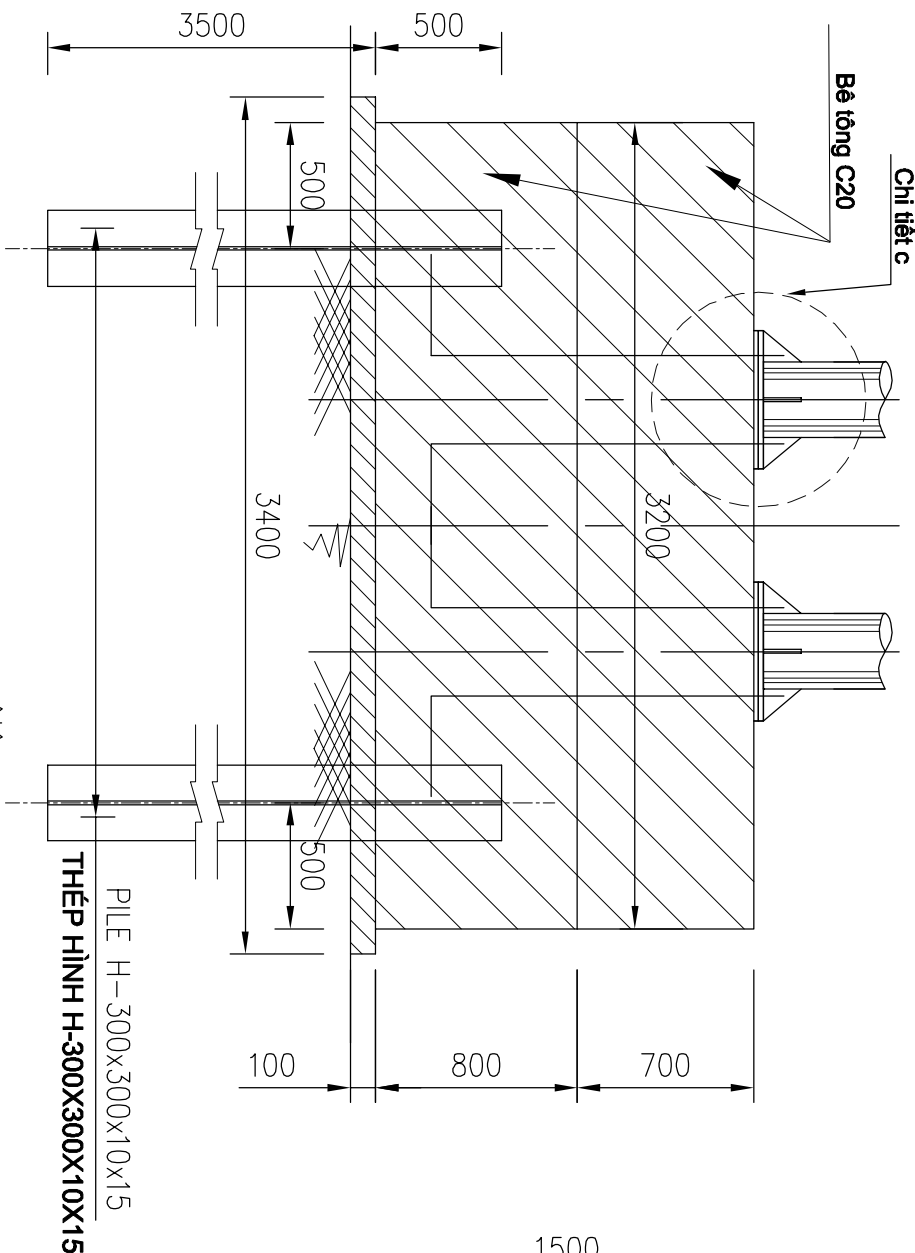


MẶT BÊN

TỈ LỆ 1:30

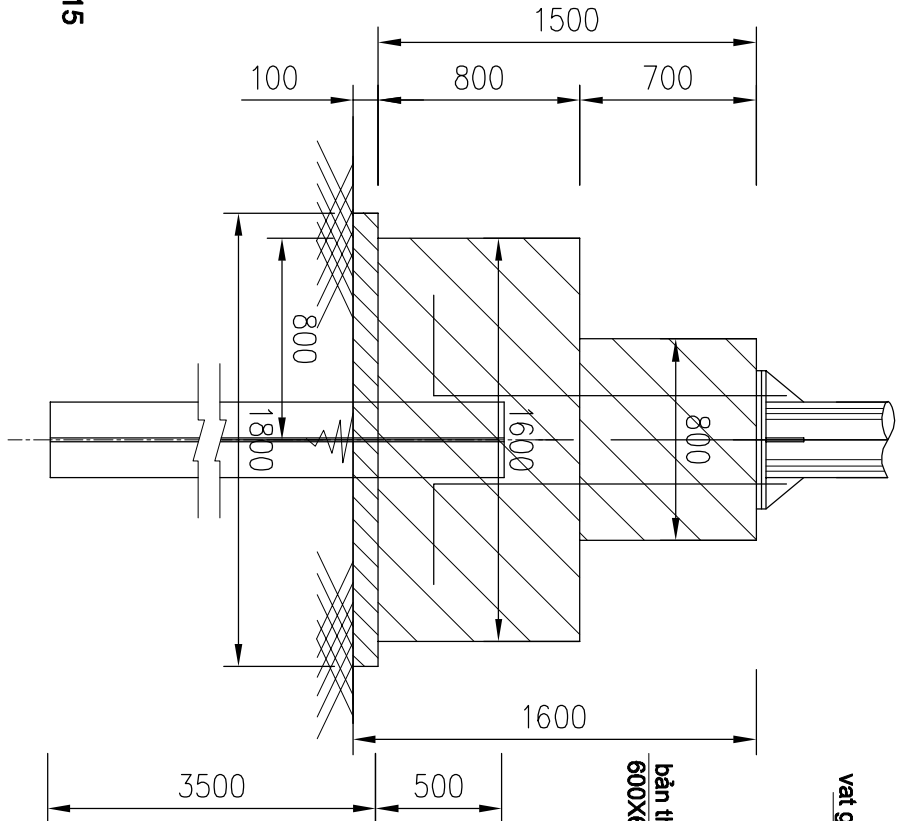

CHI TIẾT C

TỈ LỆ 1:10

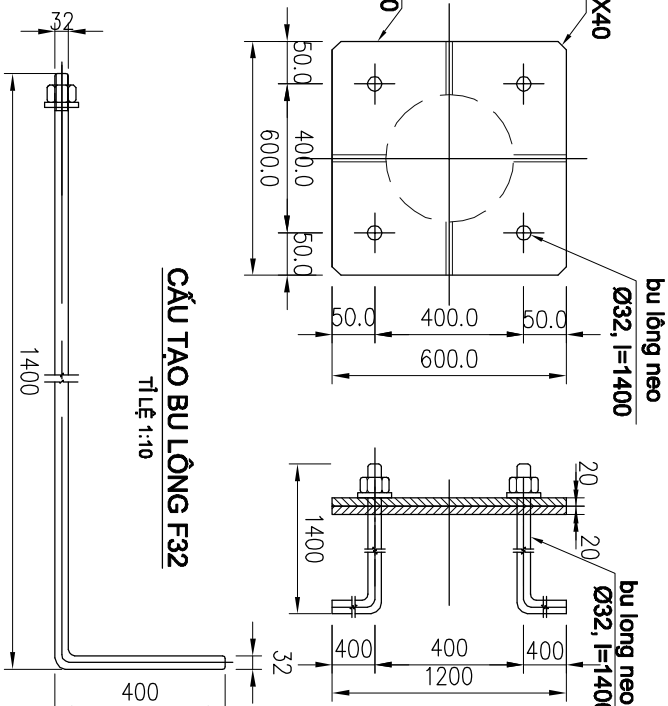


MẶT CẮT A-A

TỈ LỆ 1:25


MẶT CẮT B-B

TỈ LỆ 1:30

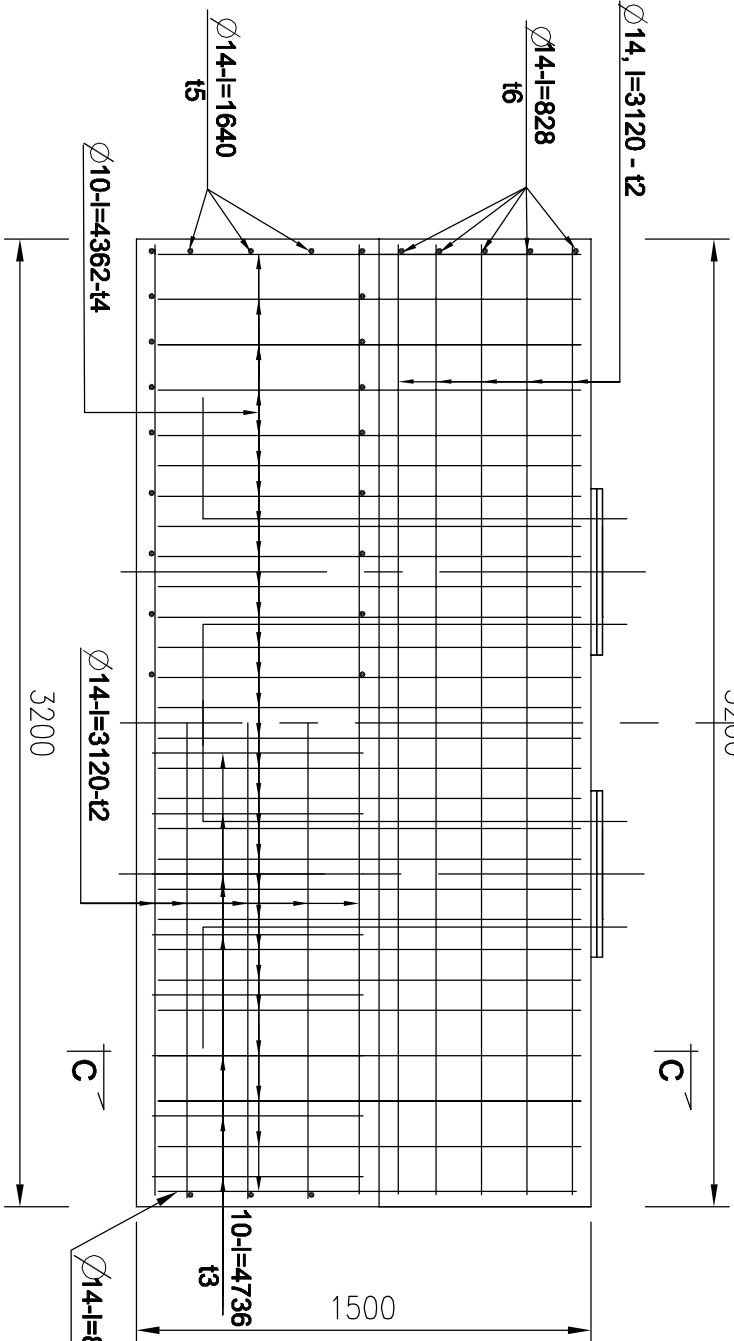

MẶT CẮT C-C

TỈ LỆ 1:25

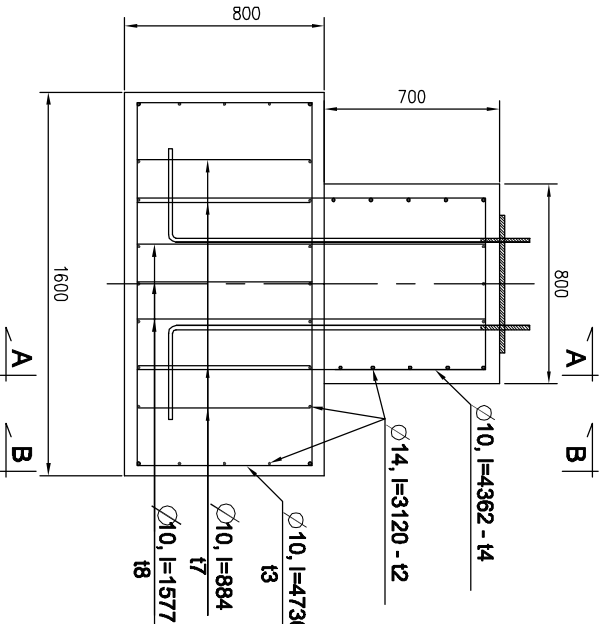

BẢNG THÔNG KÊ KHỐI LƯỢNG

Cấu kiện	Đơn vị	Khối lượng
Thép tròn	kg	291.72
Bu lông	bộ	8
Thép bản	kg	244.92
Thép hình	kg	744.00
Bê tông C20	m3	5.888
Bê tông C10	m3	0.612

NOTES / GHI CHÚ:

1. ALL DIMENSIONS ARE IN MILLIMETER UNLESS OTHERWISE INDICATED.  
KÍCH THƯỚC GHI BẢNG MM, TRỪ KHI CÓ CHỈ ĐỊNH KHÁC.

MINISTRY OF TRANSPORT VIETNAM

ENGINEERING DESIGN CONSULTANT

DA NANG-QUANG NGAI EXPRESSWAY DEVELOPMENT PROJECT

Package: 14B1 Section: Km065+000 - Km099+500.00

CLIENT	PROJECT MANAGEMENT CONSULTANT
VIETNAM EXPRESSWAY CORPORATION	PROJECT MANAGEMENT UNIT NO.85

The Joint Venture of  
Nippon Koei Co., Ltd.  
Nippon Engineering Consultants Co., Ltd.  
Choda Co., Ltd.  
Thai Engineering Consultants Co., Ltd.

PREPARED BY	CHECKED BY	APPROVED BY
NAME	HOANG DUC CHAU TAKAYASU NGAI	IISHIMOTO
SIGNATURE		
DATE		

DETAIL OF TRAFFIC POST SIGN (8/8)\_2/2  
CHI TIẾT CỘT BIỂN BẢO (8/8)\_2/2

SCALE	DRAWING NO.	REV. NO.
AS SHOWN	PKG14B1-ML-MS-C-081	3