



GUARD RAIL AT RAMP NOSES  
LAN CÁN TỖN SÔNG TẠI VỊ TRÍ MŨI TÁCH NHẬP DÒNG


DEVERGING NOSE PLAN  
MẶT BẰNG MŨI TÁCH DÒNG  
SCALE / TỈ LỆ: 1/100

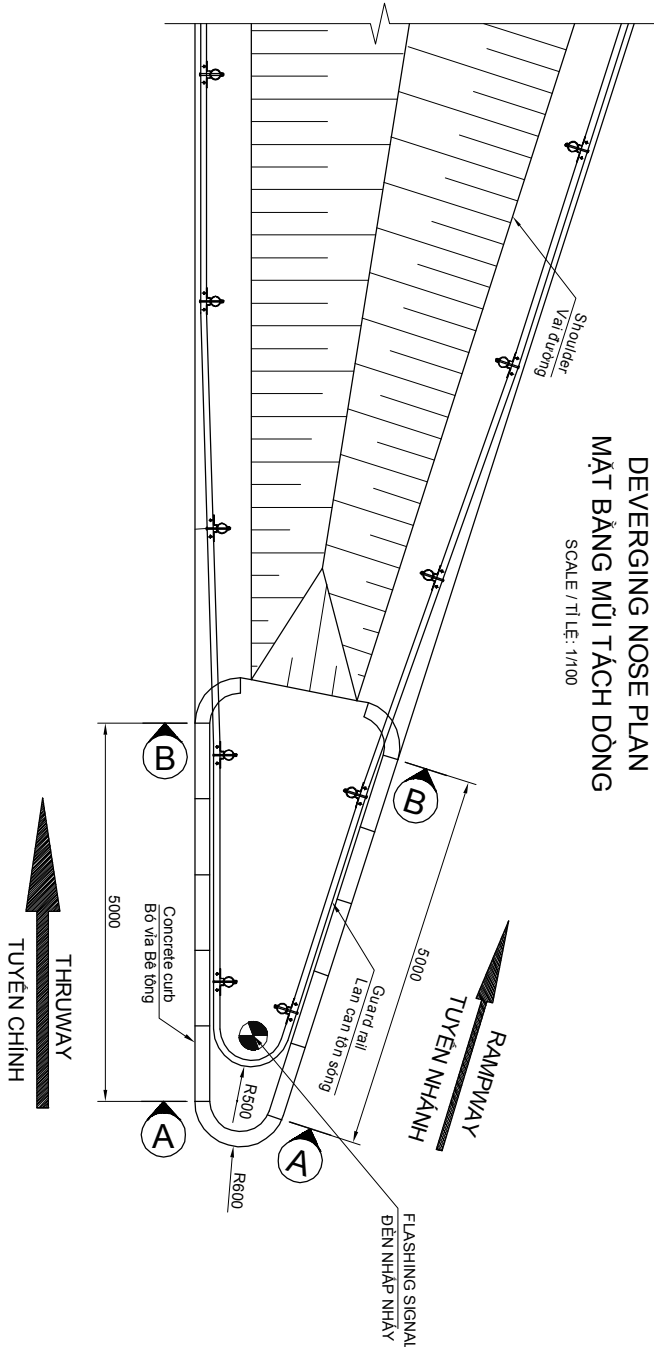


SECTION / MẶT CẮT A-A  
SCALE / TỈ LỆ: 1/50

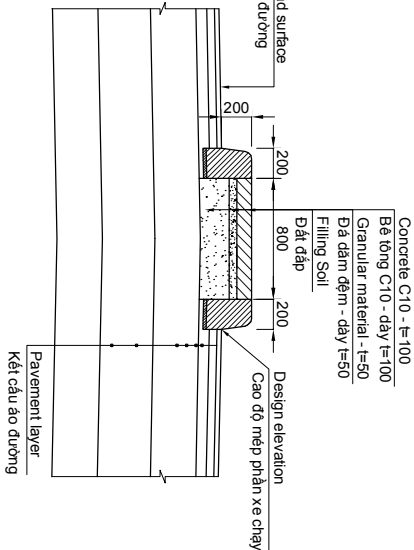


MERGING NOSE PLAN  
MẶT BẰNG MŨI NHẬP DÒNG  
SCALE / TỈ LỆ: 1/100

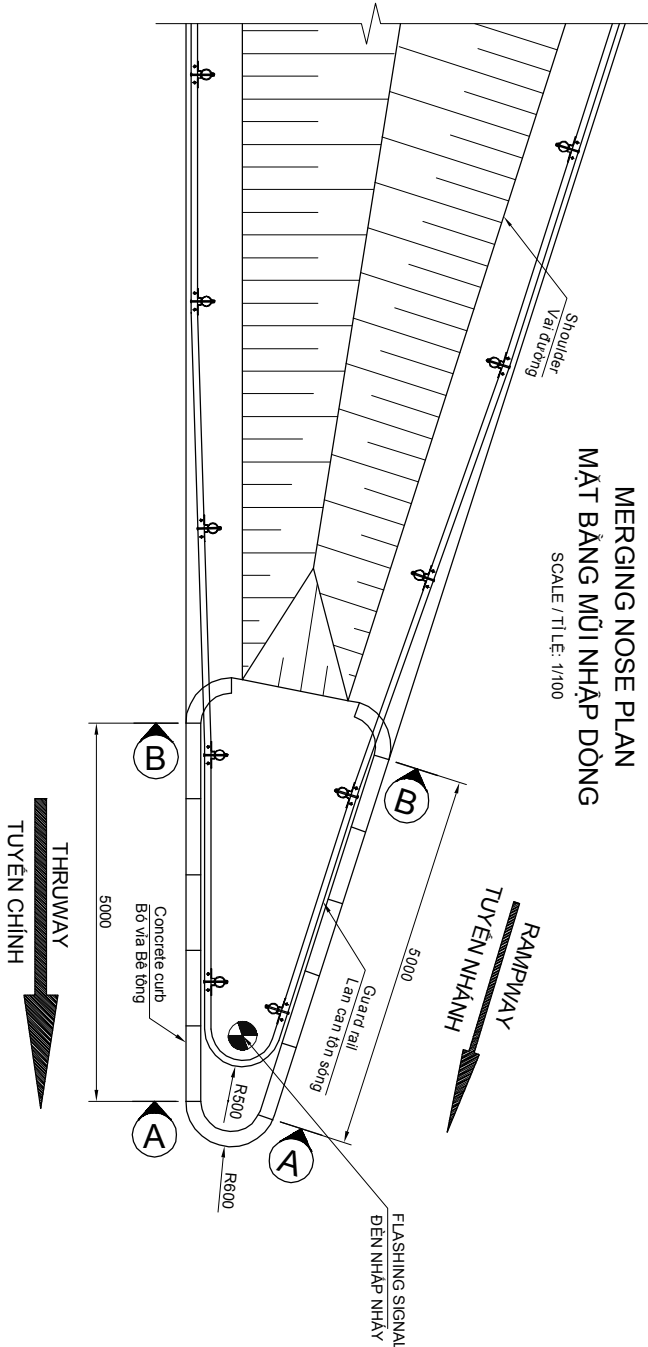

SECTION / MẶT CẮT B-B  
SCALE / TỈ LỆ: 1/50

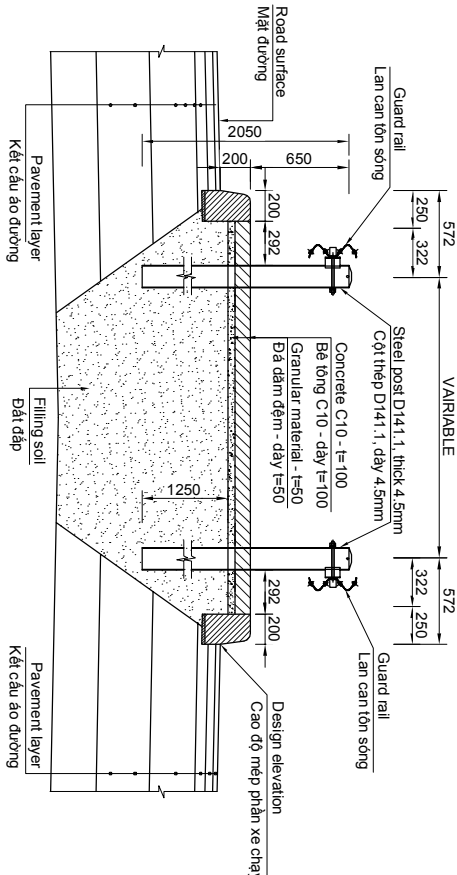

SIDE VIEW GUARD RAIL  
MẶT BÊN TỖN SÔNG  
SCALE / TỈ LỆ: 1/50

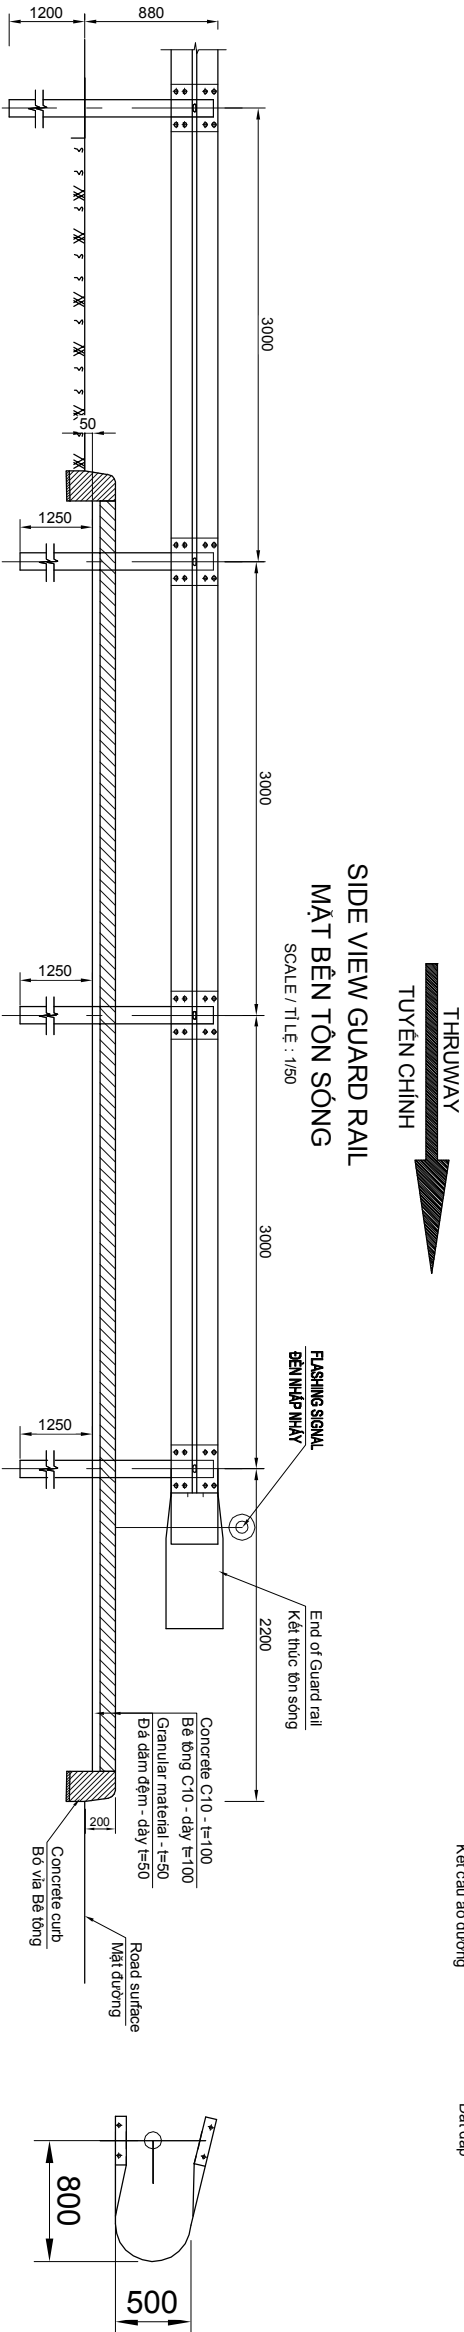

MINISTRY OF TRANSPORT VIETNAM		ENGINEERING DESIGN CONSULTANT		REMARKS:			
CLIENT	PROJECT MANAGEMENT	The Joint Venture of Nippon Koei Co., Ltd. Nippon Engineering Consultants Co., Ltd. Chodai Co., Ltd. Thai Engineering Consultants Co., Ltd.		DA NANG-QUANG NGAI EXPRESSWAY DEVELOPMENT PROJECT Package: 14B2 Section: Km099+500 - Km139+203.627			
	CONSULTANT						
VIETNAM EXPRESSWAY CORPORATION		PROJECT MANAGEMENT	UNIT NO.85	GUARD RAIL AT RAMP NOSES LAN CÁN TỖN SÔNG TẠI VỊ TRÍ MŨI TÁCH NHẬP DÒNG			
				NAME	PREPARED BY	CHECKED BY	APPROVED BY
				SIGNATURE	HOANG DUC CHAU	TAKAYASU INAGAI	IISHIMOTO
				DATE			
				SCALE	AS SHOWN	DRAWING NO.	REV. NO.
						PKG14B2-MI-MISC-130	2