



GUARD RAIL AT RAMP NOSES
LAN CÁN TÒN SÔNG TẠI VỊ TRÍ MŨI TÁCH NHẬP DÒNG


DEVERGING NOSE PLAN
MẶT BẰNG MŨI TÁCH DÒNG
SCALE / TỈ LỆ: 1/100

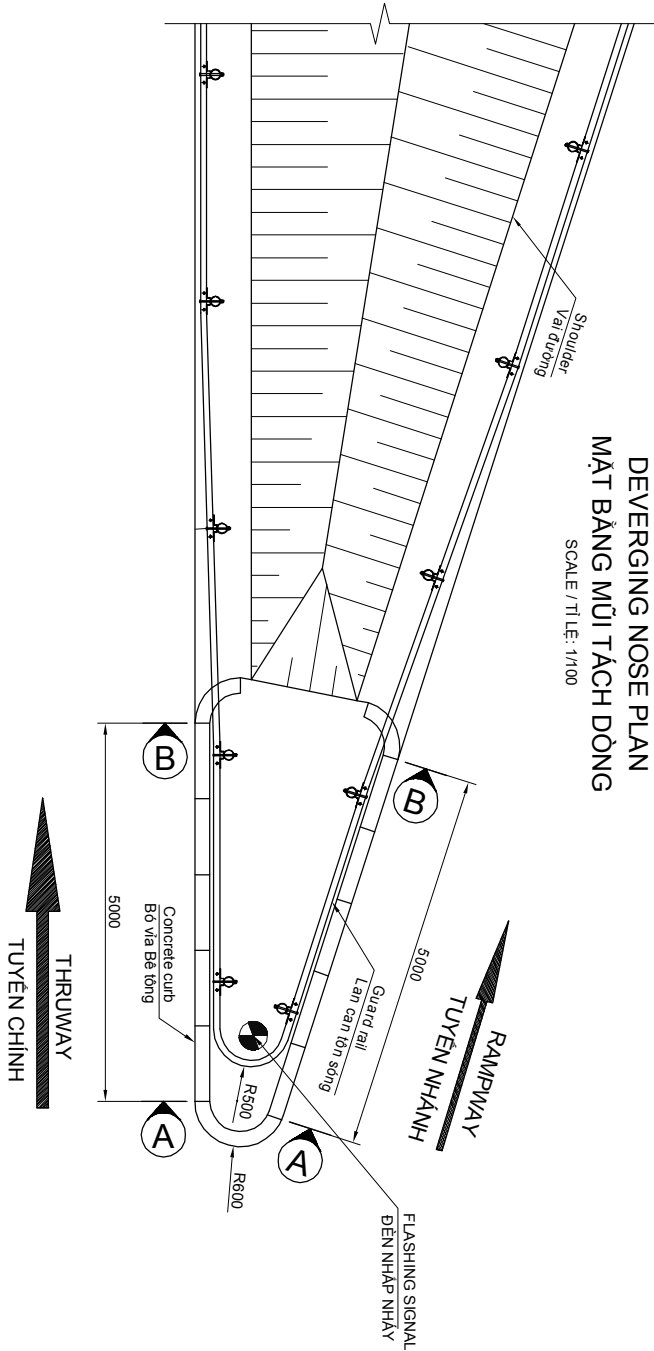


SECTION / MẶT CẮT A-A
SCALE / TỈ LỆ: 1/50

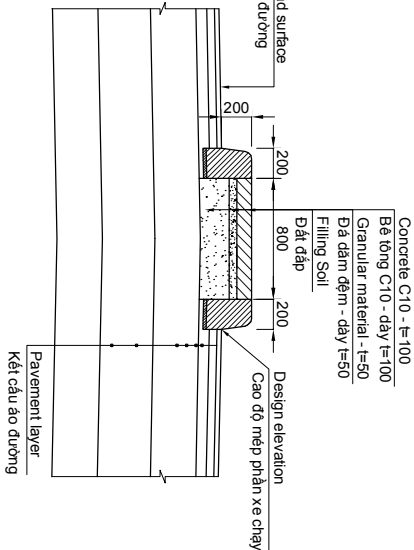


MERGING NOSE PLAN
MẶT BẰNG MŨI NHẬP DÒNG
SCALE / TỈ LỆ: 1/100

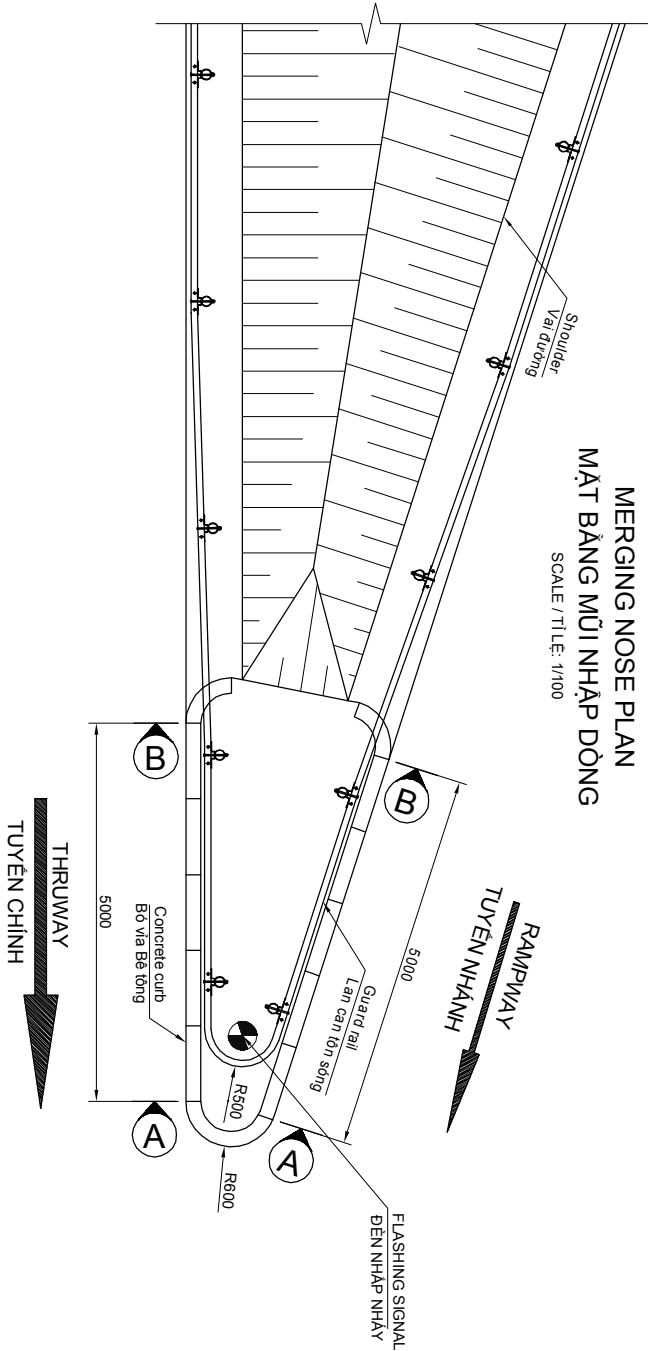

SECTION / MẶT CẮT B-B
SCALE / TỈ LỆ: 1/50

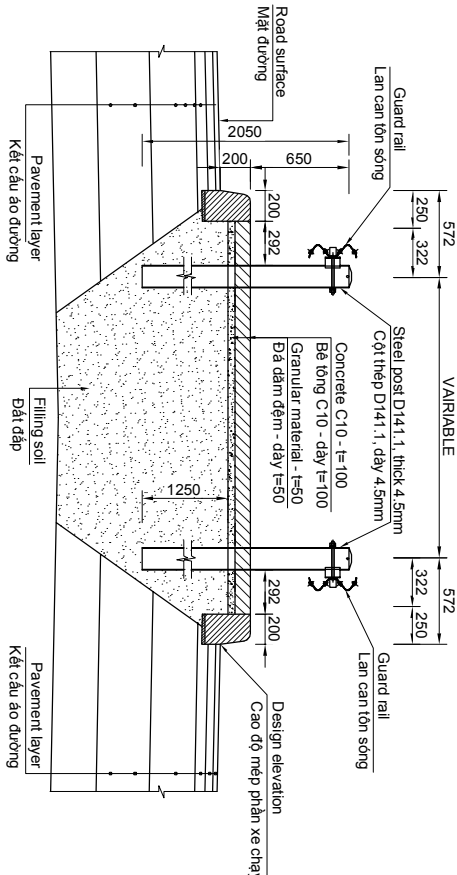

SIDE VIEW GUARD RAIL
MẶT BÊN TÒN SÔNG
SCALE / TỈ LỆ: 1/50

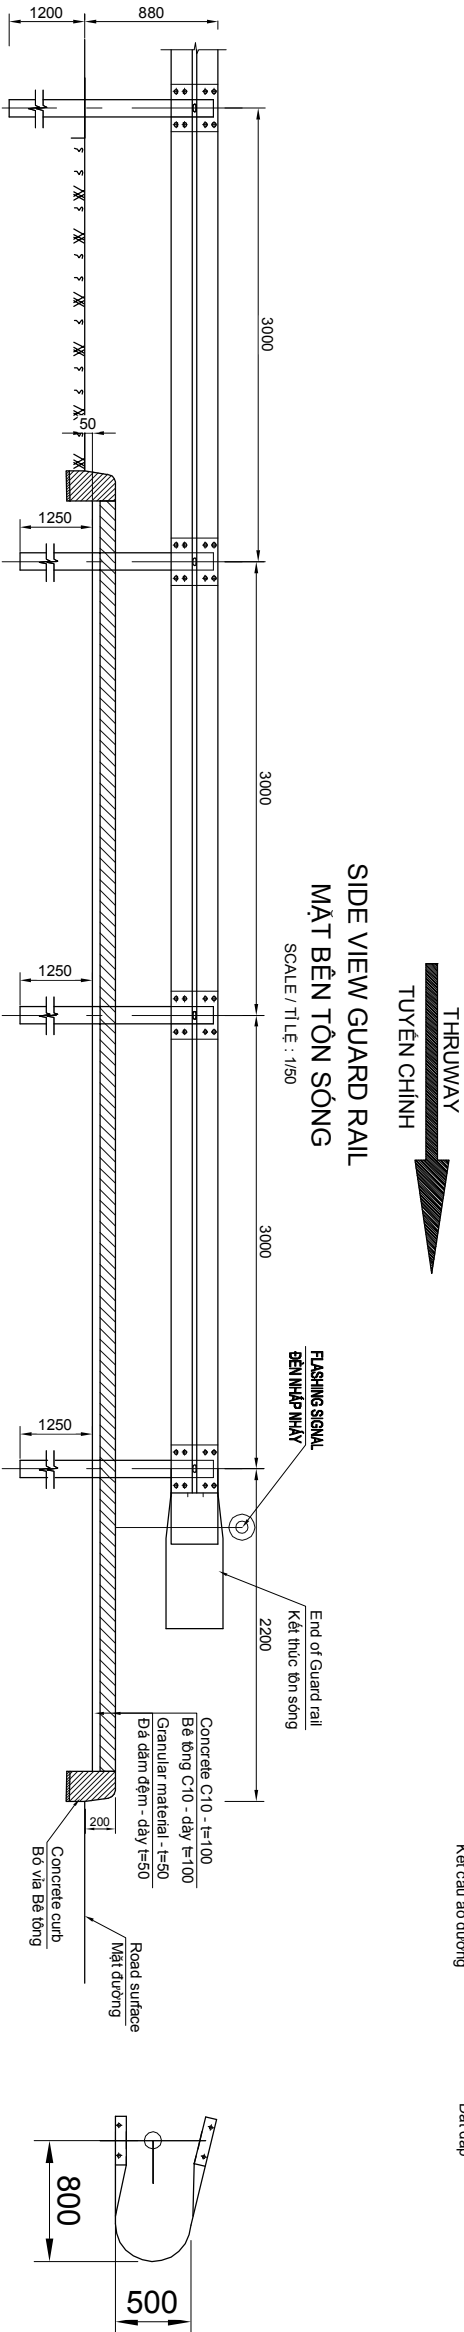

MINISTRY OF TRANSPORT VIETNAM		ENGINEERING DESIGN CONSULTANT		REMARKS:			
CLIENT	PROJECT MANAGEMENT	The Joint Venture of Nippon Koei Co., Ltd. Nippon Engineering Consultants Co., Ltd. Chodai Co., Ltd. Thai Engineering Consultants Co., Ltd.		DA NANG-QUANG NGAI EXPRESSWAY DEVELOPMENT PROJECT Package: 14B1 Section: Km065+000 - Km099+500.00			
	CONSULTANT						
	PROJECT MANAGEMENT						
VIETNAM EXPRESSWAY CORPORATION		UNIT NO.85		GUARD RAIL AT RAMP NOSES LAN CÁN TÒN SÔNG TẠI VỊ TRÍ MŨI TÁCH NHẬP DÒNG			
				SCALE		DRAWING NO.	REV. NO.
				AS SHOWN		PKG14B1-M1-MISC-130	2