


INSTALLATION OF GUARD RAIL TYPE 1A AT BRIDGE APPROACH

MẶT BẰNG BỐ TRÍ LAN CÀN TÊN SÔNG LOẠI 1A TIẾP GIÁP VỚI CẦU


PLAN (IN SHOULDER) / MẶT BẰNG (Ở VAI ĐƯỜNG)

Scale / Tỷ lệ 1:50

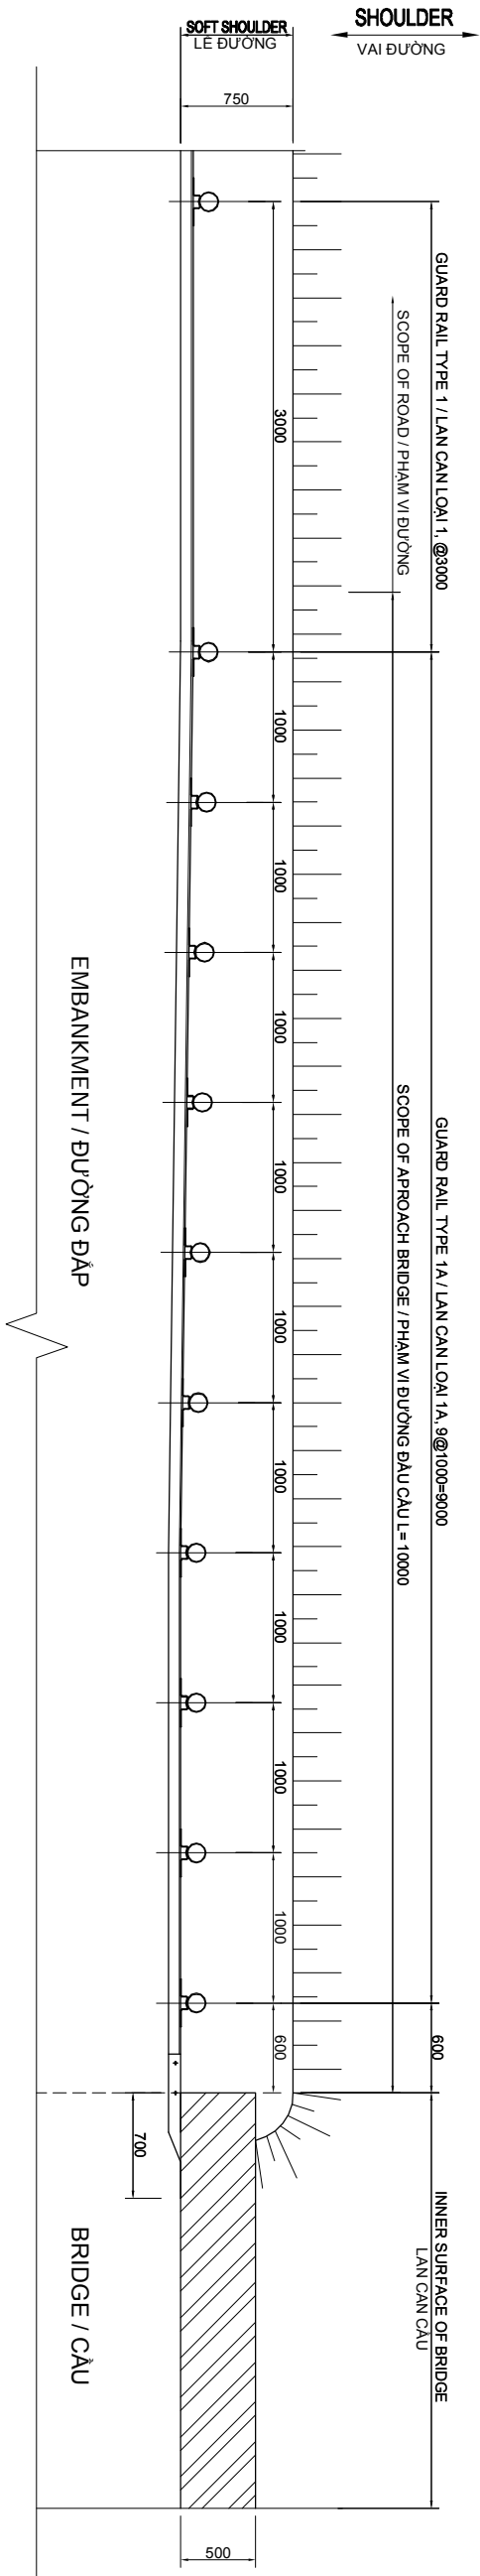


ELEVATION (IN SHOULDER) / MẶT ĐỨNG (Ở VAI ĐƯỜNG)

Scale / Tỷ lệ 1:50

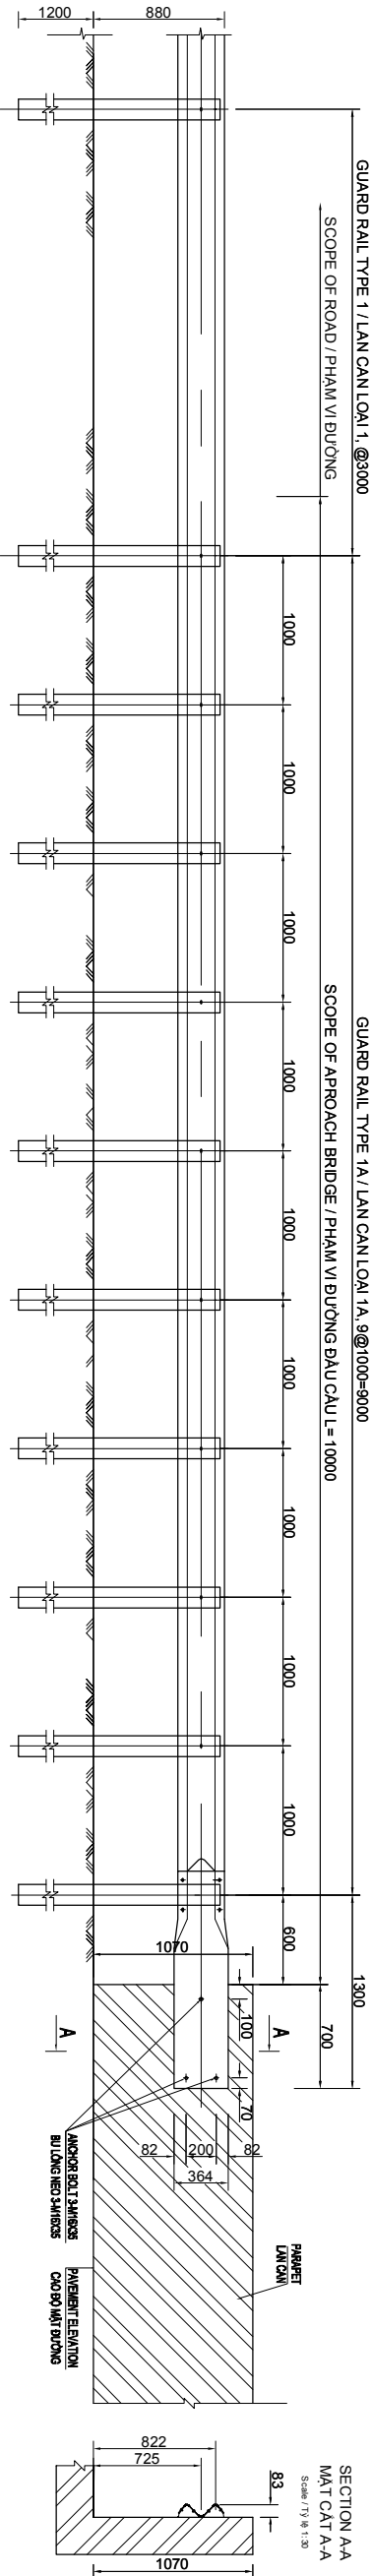

DETAILS OF GUARDRAIL TYPE 1A / CHI TIẾT LAN CÀN TÊN SÔNG LOẠI 1A

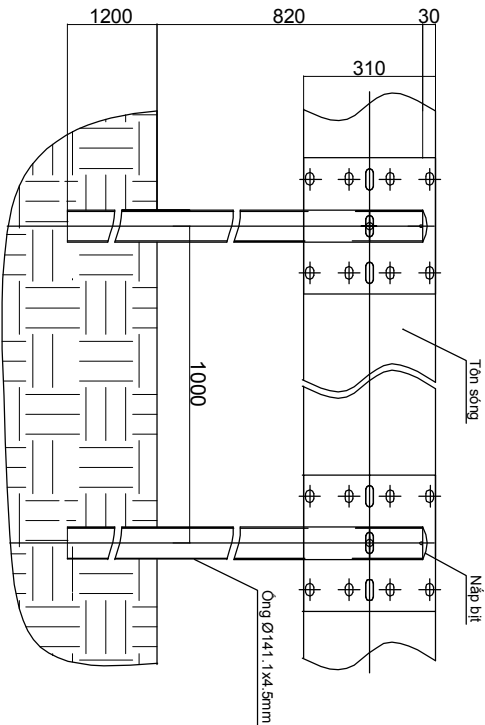

MINISTRY OF TRANSPORT VIETNAM		ENGINEERING DESIGN CONSULTANT		REMARKS:	
CLIENT	PROJECT MANAGEMENT CONSULTANT	The Joint Venture of Nippon Koei Co., Ltd. Nippon Engineering Consultants Co., Ltd. Chodai Co., Ltd. Thai Engineering Consultants Co., Ltd.		<div>DA NANG-QUANG NGAI EXPRESSWAY DEVELOPMENT PROJECT</div> <div>Package : 14B2 Section : Km099+500 - Km139+203.627</div> <div>INSTALLATION OF GUARD RAIL TYPE 1A AT BRIDGE APPROACH</div> <div>MẶT BẰNG BỐ TRÍ LAN CÁN TÊN SÔNG LOẠI 1A TIẾP GIÁP VỚI CẦU</div> <div>SCALE</div> <div>AS SHOWN</div> <div>DRAWING NO.</div> <div>REV. NO.</div> <div>2</div>	
VIETNAM EXPRESSWAY CORPORATION	PROJECT MANAGEMENT UNIT NO.85				